


SVODIDLO VARIOGUARD NA PŘEJEZDU SDP POHLED

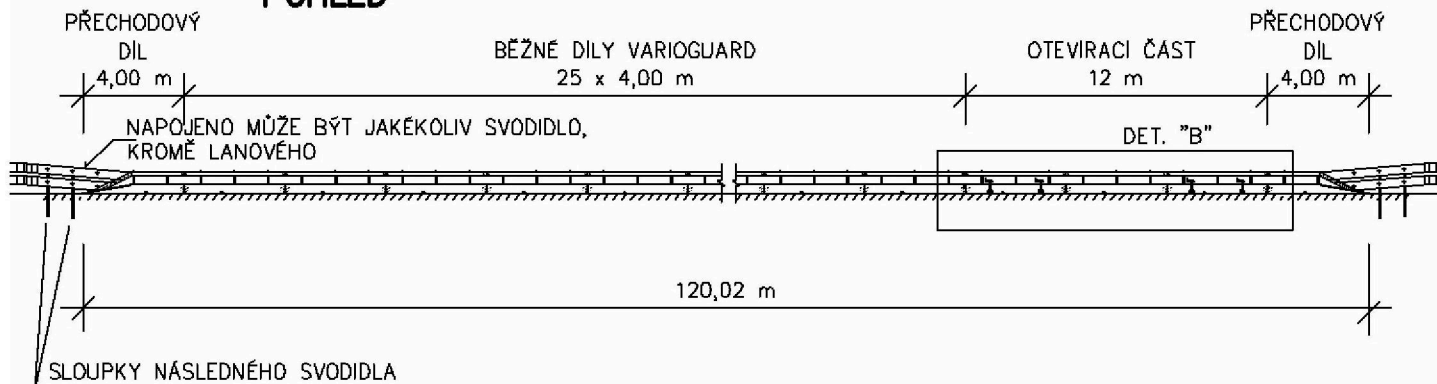

PŮDORYS



Svodidlo Varioguard – příklad osazení do SDP délky 120 m